

MORADIA TIPO de Tipologia T4

AREA BRUTA DO PISO - 102,00m²

AREA ÚTIL DO PISO - 85,43m²

AREA HABITÁVEL DO PISO - 72,40m²

AREA ALPENDRE E VARANDAS -16,93m²

CERCEA - 5,90m

CONDOMINIO FECHADO

arquitectura ALEXANDRA SALRETA, arqt[®]

CARVALHAL - Bombarral PARAMETRO K

J.W.Developments - Compra e Venda de Propriedades, Lda

PROJECTO DE LICENCIAMENTO

fracções CA;DA;DB;DC;DD;EA;EC;FA;FC;FB;FD;FE;GB

PLANTA PISO 0

reservado todos os direitos de autor


data: FEVEREIRO 07

escala: 1.100

proj. nº: 9

Alexandra Salreta
Arquitecta

r raul rodrigues girão, 9 - 2^odt
st. onofre - caldas da rainha
tm: 91 7827384

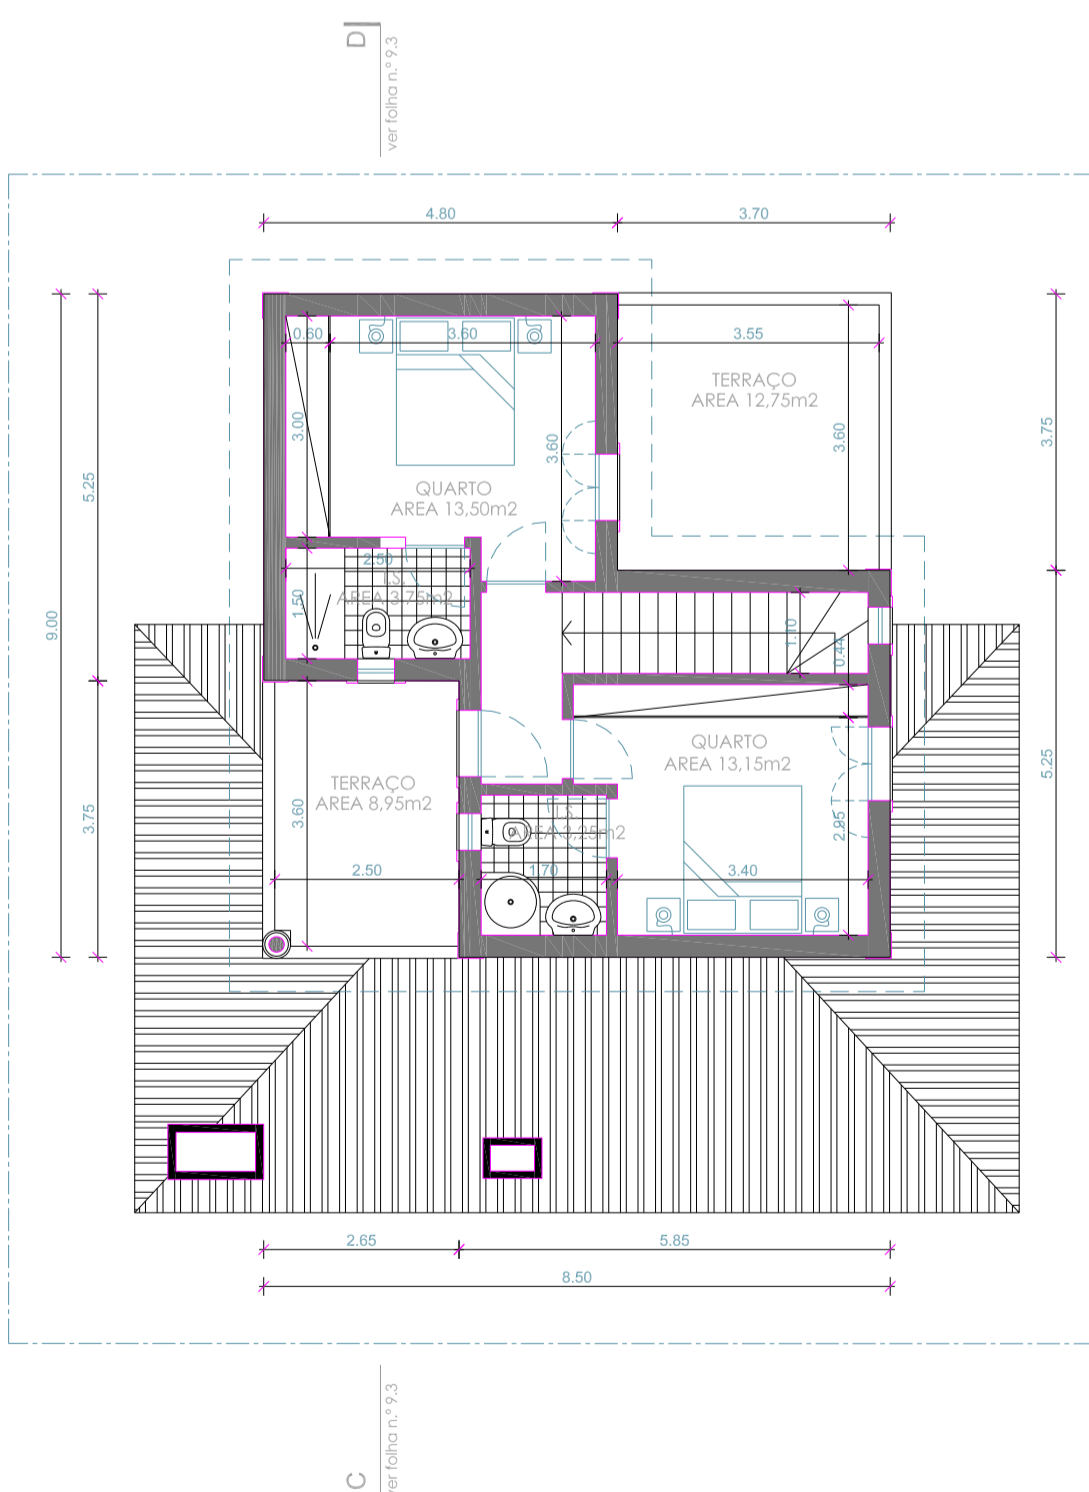

MORADIA TIPO de Tipologia T4_A

AREA BRUTA DO PISO - 53,00m²

AREA ÚTIL DO PISO - 36,50m²

AREA HABITÁVEL DO PISO - 26,65m²

AREA ALPENDRE E VARANDAS - 21,70m²

CERCEA - 5,90m

CONDOMINIO FECHADO

arquitectura ALEXANDRA SALRETA, arqt[®]

CARVALHAL - Bombarral PARAMETRO K

J.W.Developments - Compra e Venda de Propriedades, Lda

PROJECTO DE LICENCIAMENTO

fracções CA;DA;DB;DC;DD;EA;EC;FA;FC;FB;FD;FE;GB

PLANTA PISO 1

reservado todos os direitos de autor

data: FEVEREIRO 07

escala: 1.100

proj. nº: 9.1

Alexandra Salreta
Arquitecta

r raul rodrigues girão, 9 - 2^odt
st. onofre - caldas da rainha
tm: 91 7827384